
FORMAT 11 x 17 S:\06 - OPÉRATIONS\62 - DESSINATEURS\2024\S24-5673 - CN\RANG DE SIMPSON - SAINT-CYRILLE-DE-WENDO
SAINT-CYRILLE-DE-WENDOVER\S24-5673 - CN - 3E RANG DE SIMPSON - SAINT-CYRILLE-DE-WENDO

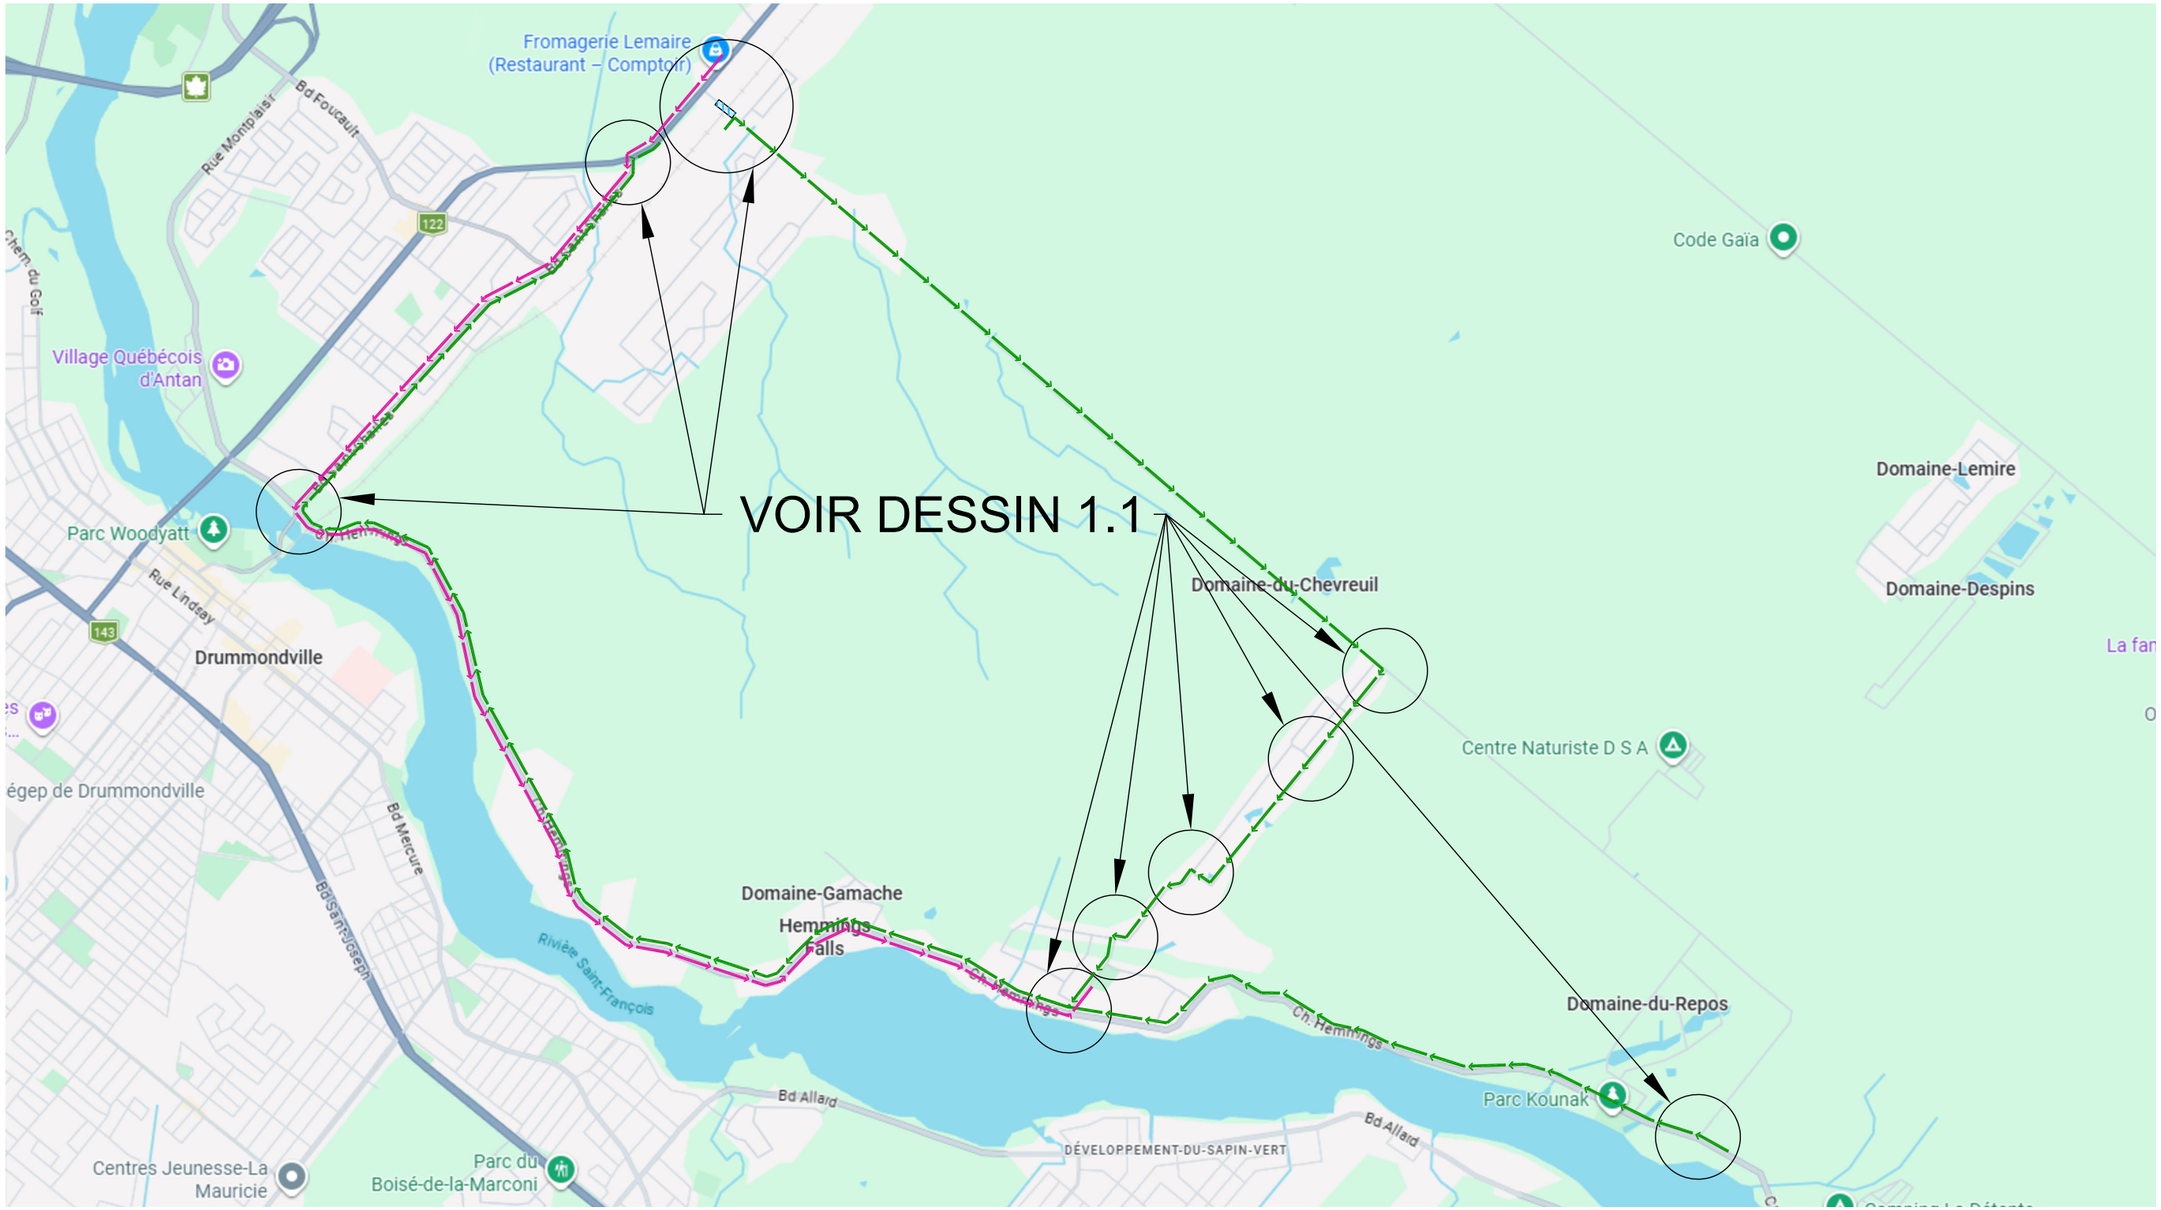

TRAVAUX DE COURTE DURÉE	
REF. : TLD 010 ET 011 MODIFIÉE	VITESSE AFFICHÉE: 50 km/h

LÉGENDE:

ZONE DE TRAVAUX

DÉTOUR

DÉTOUR

DIMENSION PANNEAUX: 600 X 600mm MIN.

#	PLAN ÉMIS POUR	DATE
1	INSTALLATION	2026/10/08
2		
3		
4		
5		
6		

CLIENT: CN

No. CONTRAT: S24-5673

DESSINÉ PAR: TOMMY GARCEAU

PRÉPARÉ PAR: FABIENNE TRUDEL, ing.

CHARGÉ DE PROJET: FABIENNE TRUDEL, ing.

ÉCHELLE: Aucune

DATE: 2026/10/08

TITRE

PLAN DE SIGNALISATION
CHEMIN DE DÉTOUR
3E RANG DE SIMPSON
SAINT-CYRILLE-DE-WENDOVER

TC-NUMBER: 4843

PROJET: N/A

SCEAU

INGÉNIEURE
Fabienne Trudel
5062090
QUÉBEC


2026-10-15

Signalétik
Licence RBQ : 8308-2784-37
2500, rue Léon-Trépanier
Trois-Rivières, Qc G9A 5E1
Tél: 819-601-2999
Fax: 819-601-2998

DESSIN N°

1.0

FORMAT 11 x 17 S:\06 - OPÉRATIONS\62 - DESSINATEURS\2024\S24-5673 - CN - 3E RANG DE SIMPSON - SAINT-CYRILLE-DE-WENDO
S:\06 - OPÉRATIONS\62 - DESSINATEURS\2024\S24-5673 - CN\RANG DE SIMPSON - SAINT-CYRILLE-DE-WENDOVER\S24-5673 - CN - 3E RANG DE SIMPSON - SAINT-CYRILLE-DE-WENDOVER

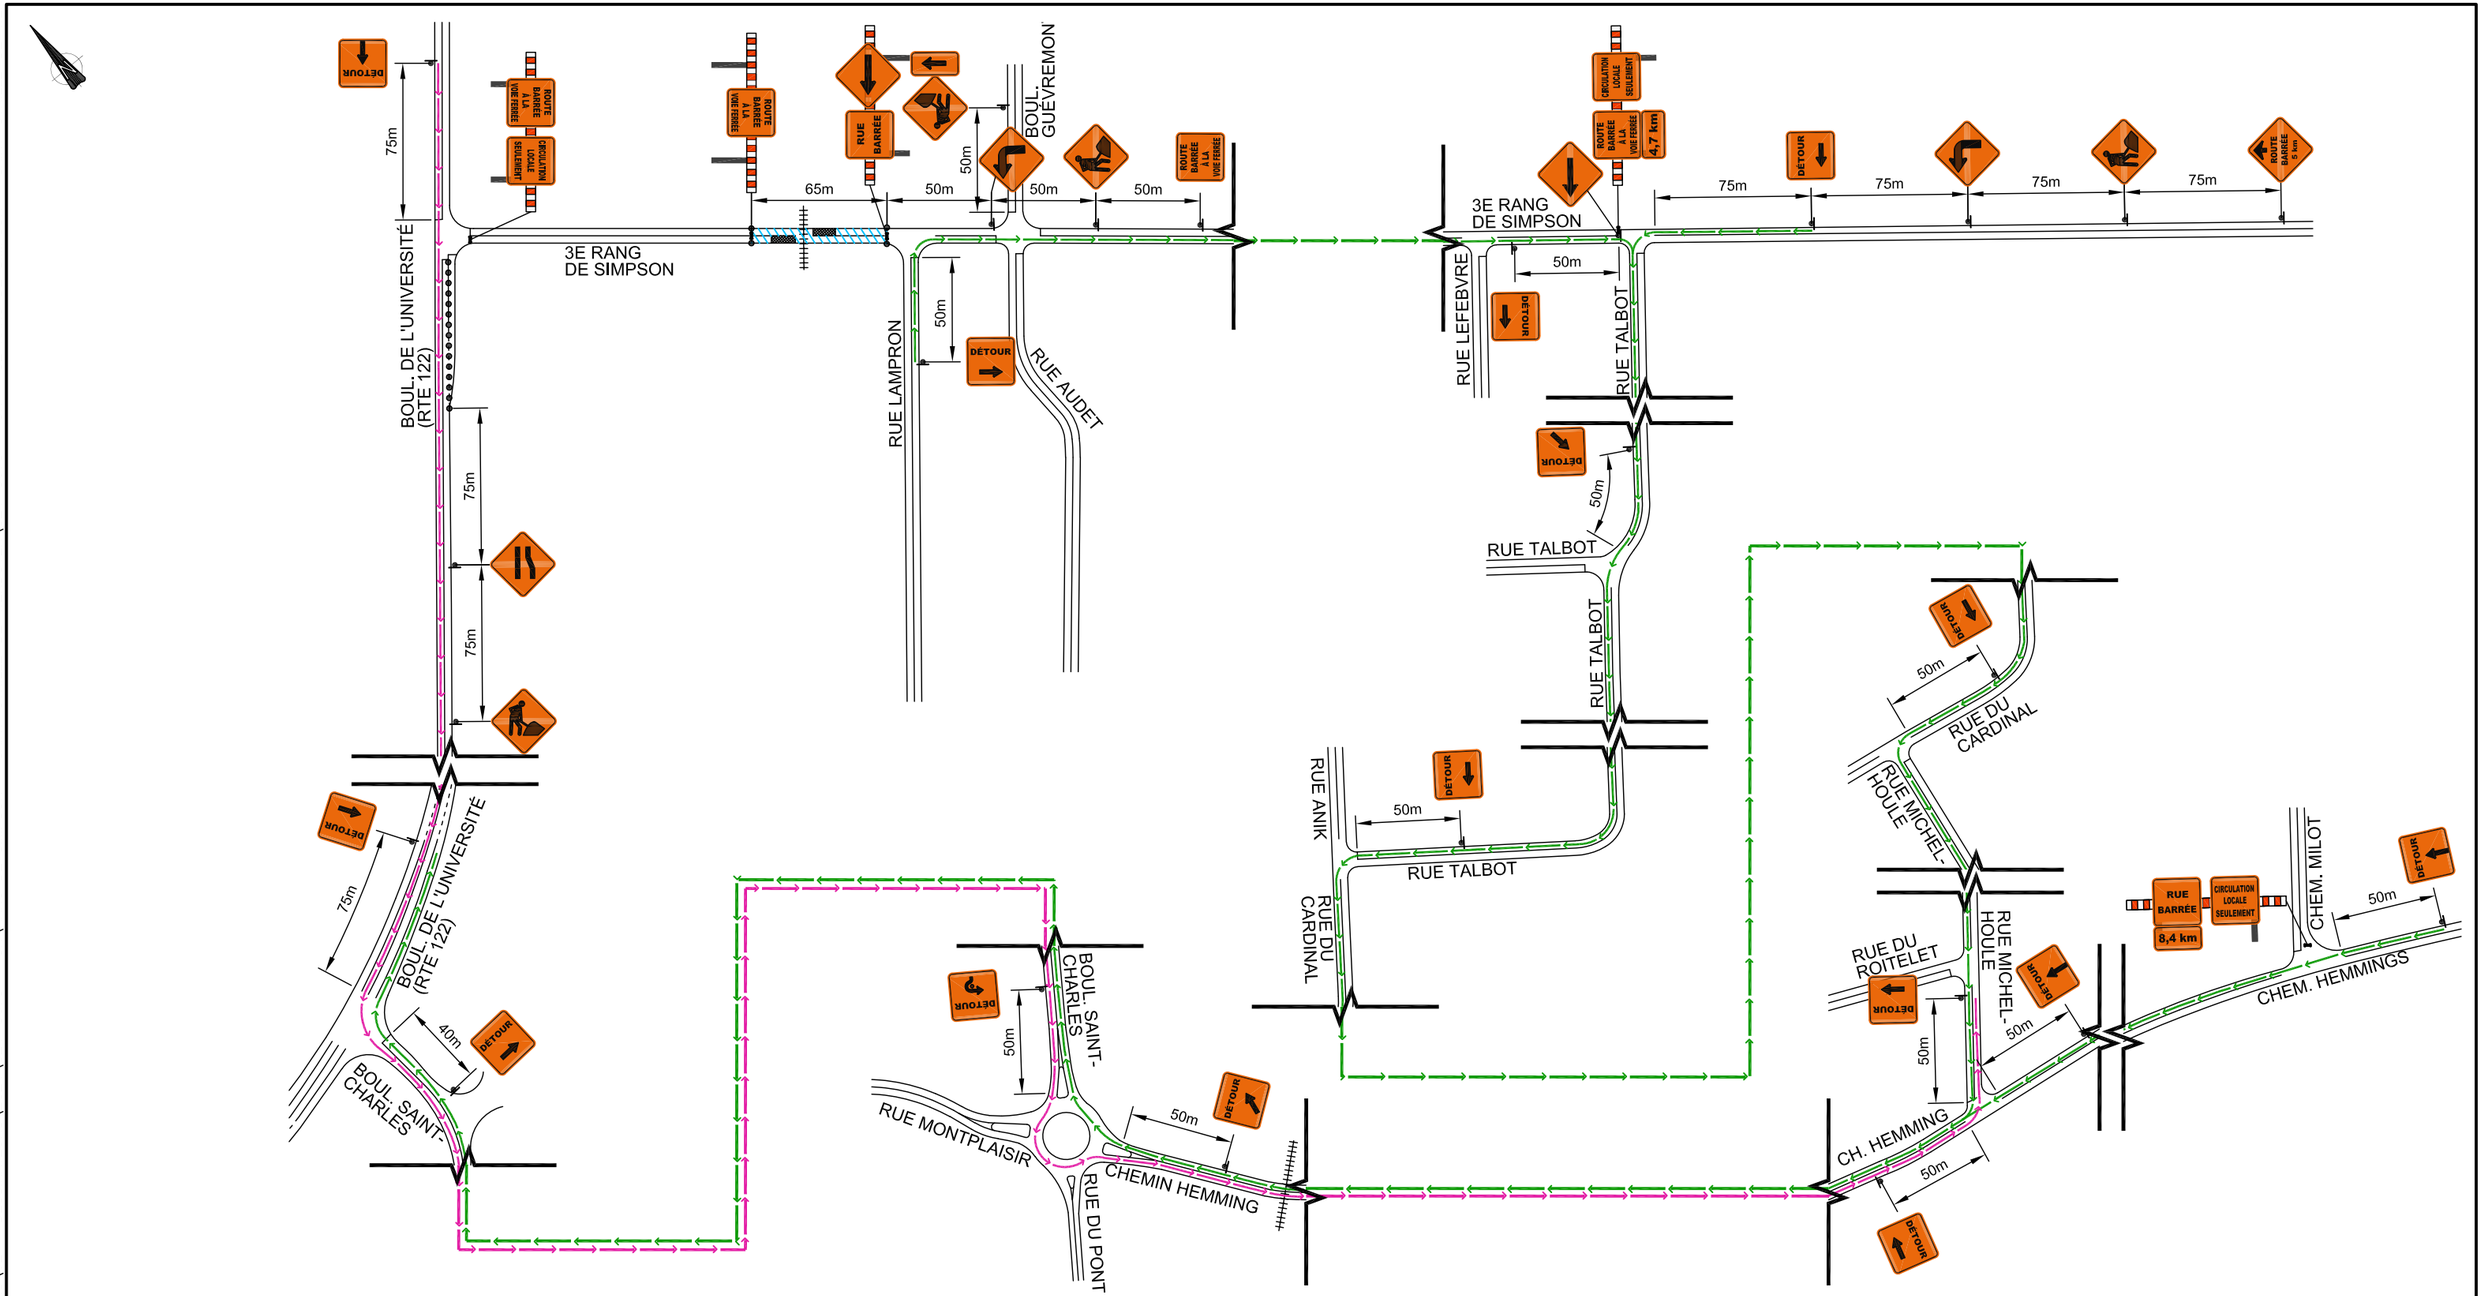

TRAVAUX DE COURTE DURÉE	
REF. : TLD 010 ET 011 MODIFIÉE	VITESSE AFFICHÉE: 50 km/h
LÉGENDE:	
● ● ● REPÈRES VISUELS T-RV-7 AUX 5m	DÉTOUR
ZONE DE TRAVAUX	DÉTOUR
DIMENSION PANNEAUX: 600 X 600mm MIN.	

#	PLAN ÉMIS POUR	DATE
1	INSTALLATION	2026/10/08
2		
3		
4		
5		
6		

CLIENT: CN

No. CONTRAT: S24-5673

DESSINÉ PAR: TOMMY GARCEAU

PRÉPARÉ PAR: FABIENNE TRUDEL, ing.

CHARGÉ DE PROJET: FABIENNE TRUDEL, ing.

ÉCHELLE: Aucune

DATE: 2026/10/08

TITRE

PLAN DE SIGNALISATION
CHEMIN DE DÉTOUR
3E RANG DE SIMPSON
SAINT-CYRILLE-DE-WENDOVER

TC-NUMBER: 4843

PROJET: N/A

SCEAU

INGÉNIEURE Fabienne Trudel 5062090 QUÉBEC

2026-10-15

Signalétik
Licence RBQ : 8308-2784-37
2500, rue Léon-Trépanier
Trois-Rivières, Qc G9A 5E1
Tél: 819-601-2999
Fax: 819-601-2998

DESSIN N°

1.1